

DIAGRAMA UNIFILAR GENERAL
1ER YETAPA DE AMPLIACION

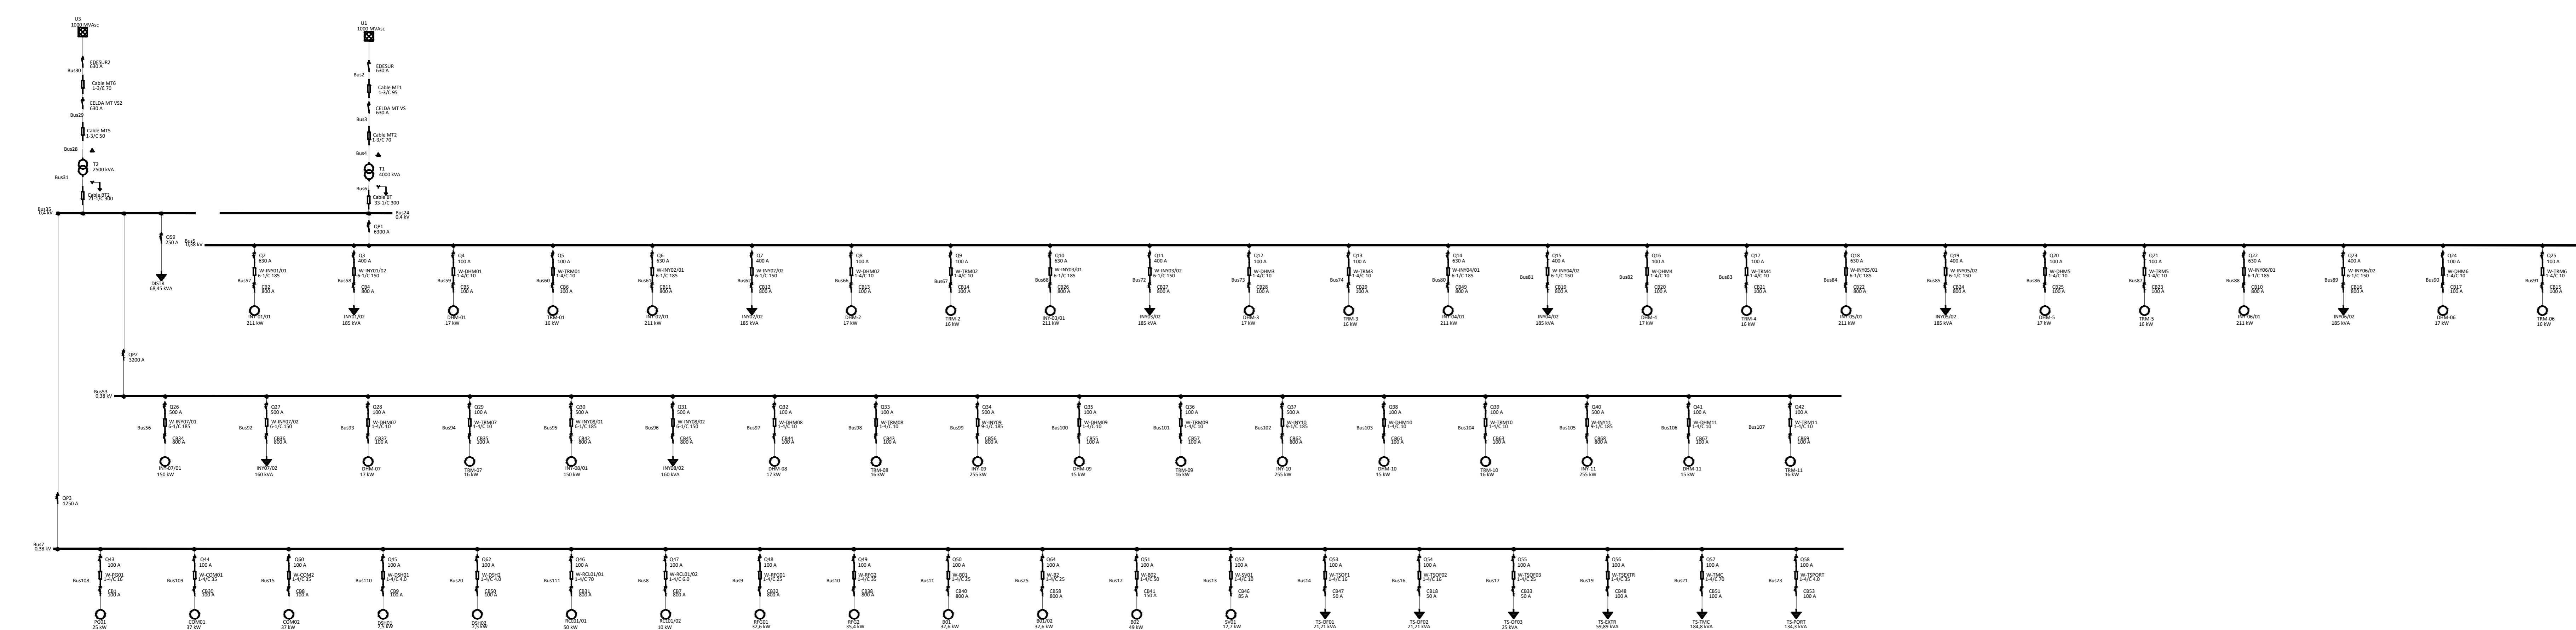



DIAGRAMA UNIFILAR GENERAL
2DA ETAPA DE AMPLIACION

9	
8	
7	
6	
5	
4	
3	
2	
1	
N°	NORMAS DE REFERENCIA
5	
4	
3	
2	
1	
N°	REFERENCIAS
12	
11	
10	
9	
8	
7	
6	
5	
4	
3	
2	
1	
N°	NOTAS

A	EMISION PARA APROBACION	FECHA	MRO	GF	CF
REV	DESCRIPCION		DIBUJO	REVISO	APROBO
 Fotheringham 552 Rio Cuarto, Cba. Tel: (54-358) 4797525 www.ingenera.com.ar					
CLIENTE: OBRA: NUEVA PLANTA DE INYECCION					
DIAGRAMA UNIFILAR GENERAL 1ER Y 2DA ETAPA DE AMPLIACION					
ESPECIALIDAD: ELECTRICIDAD		ESCALA: SI/ESC		REVISION A DE .	
PLANO N°: P547-E-DU-01				HOJA 1 DE 1	