


ÁREA 1

ÁREA 2

ÁREA 3

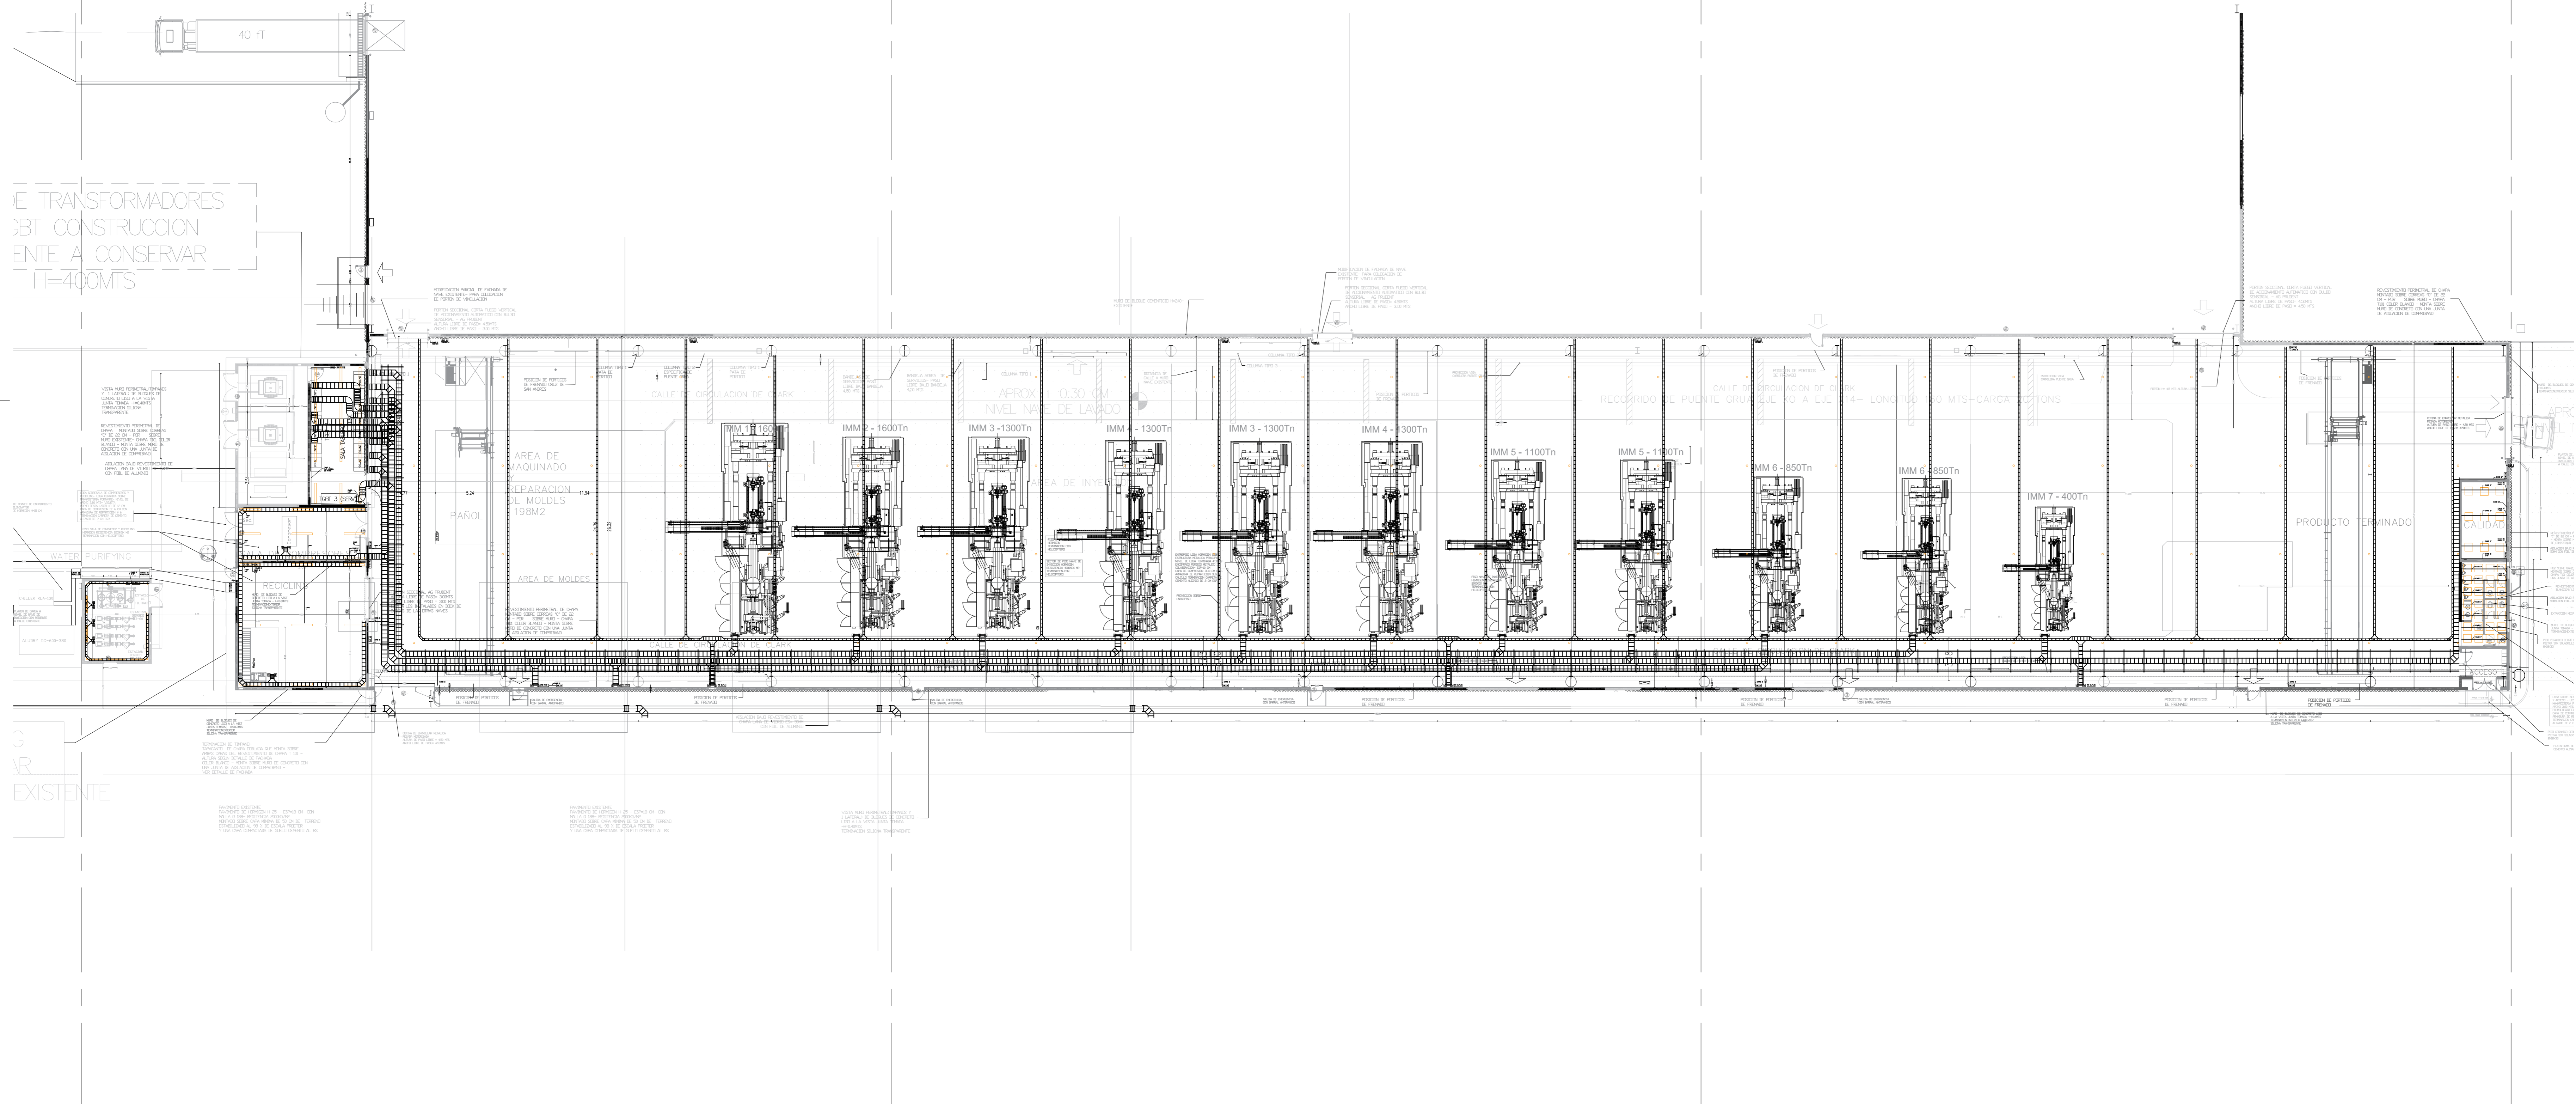

P547-E-DU-001
P547-E-ET-005
P547-E-TP-002
P547-E-MC-001
P547-E-ET-004
P547-E-ET-006

REFERENCIAS

REV.	PARA REVISION DESCRIPCION	FECHA	AAR DIBUJO	IGR REVISO	LSO APROBO
------	------------------------------	-------	---------------	---------------	---------------





CLIENTE:
OBRA: NUEVA PLANTA DE INYECCION - PARQUE CAÑUELAS

NAVE DE INYECCION

ESPECIALIDAD: LAY OUT ESCALA: SIN REVISION: A

PLANO N°: P547-E-LY-001 HOJA 1 DE 4

ISFORMADORES
NSTRUCCION
CONSERVAR
DOMTS

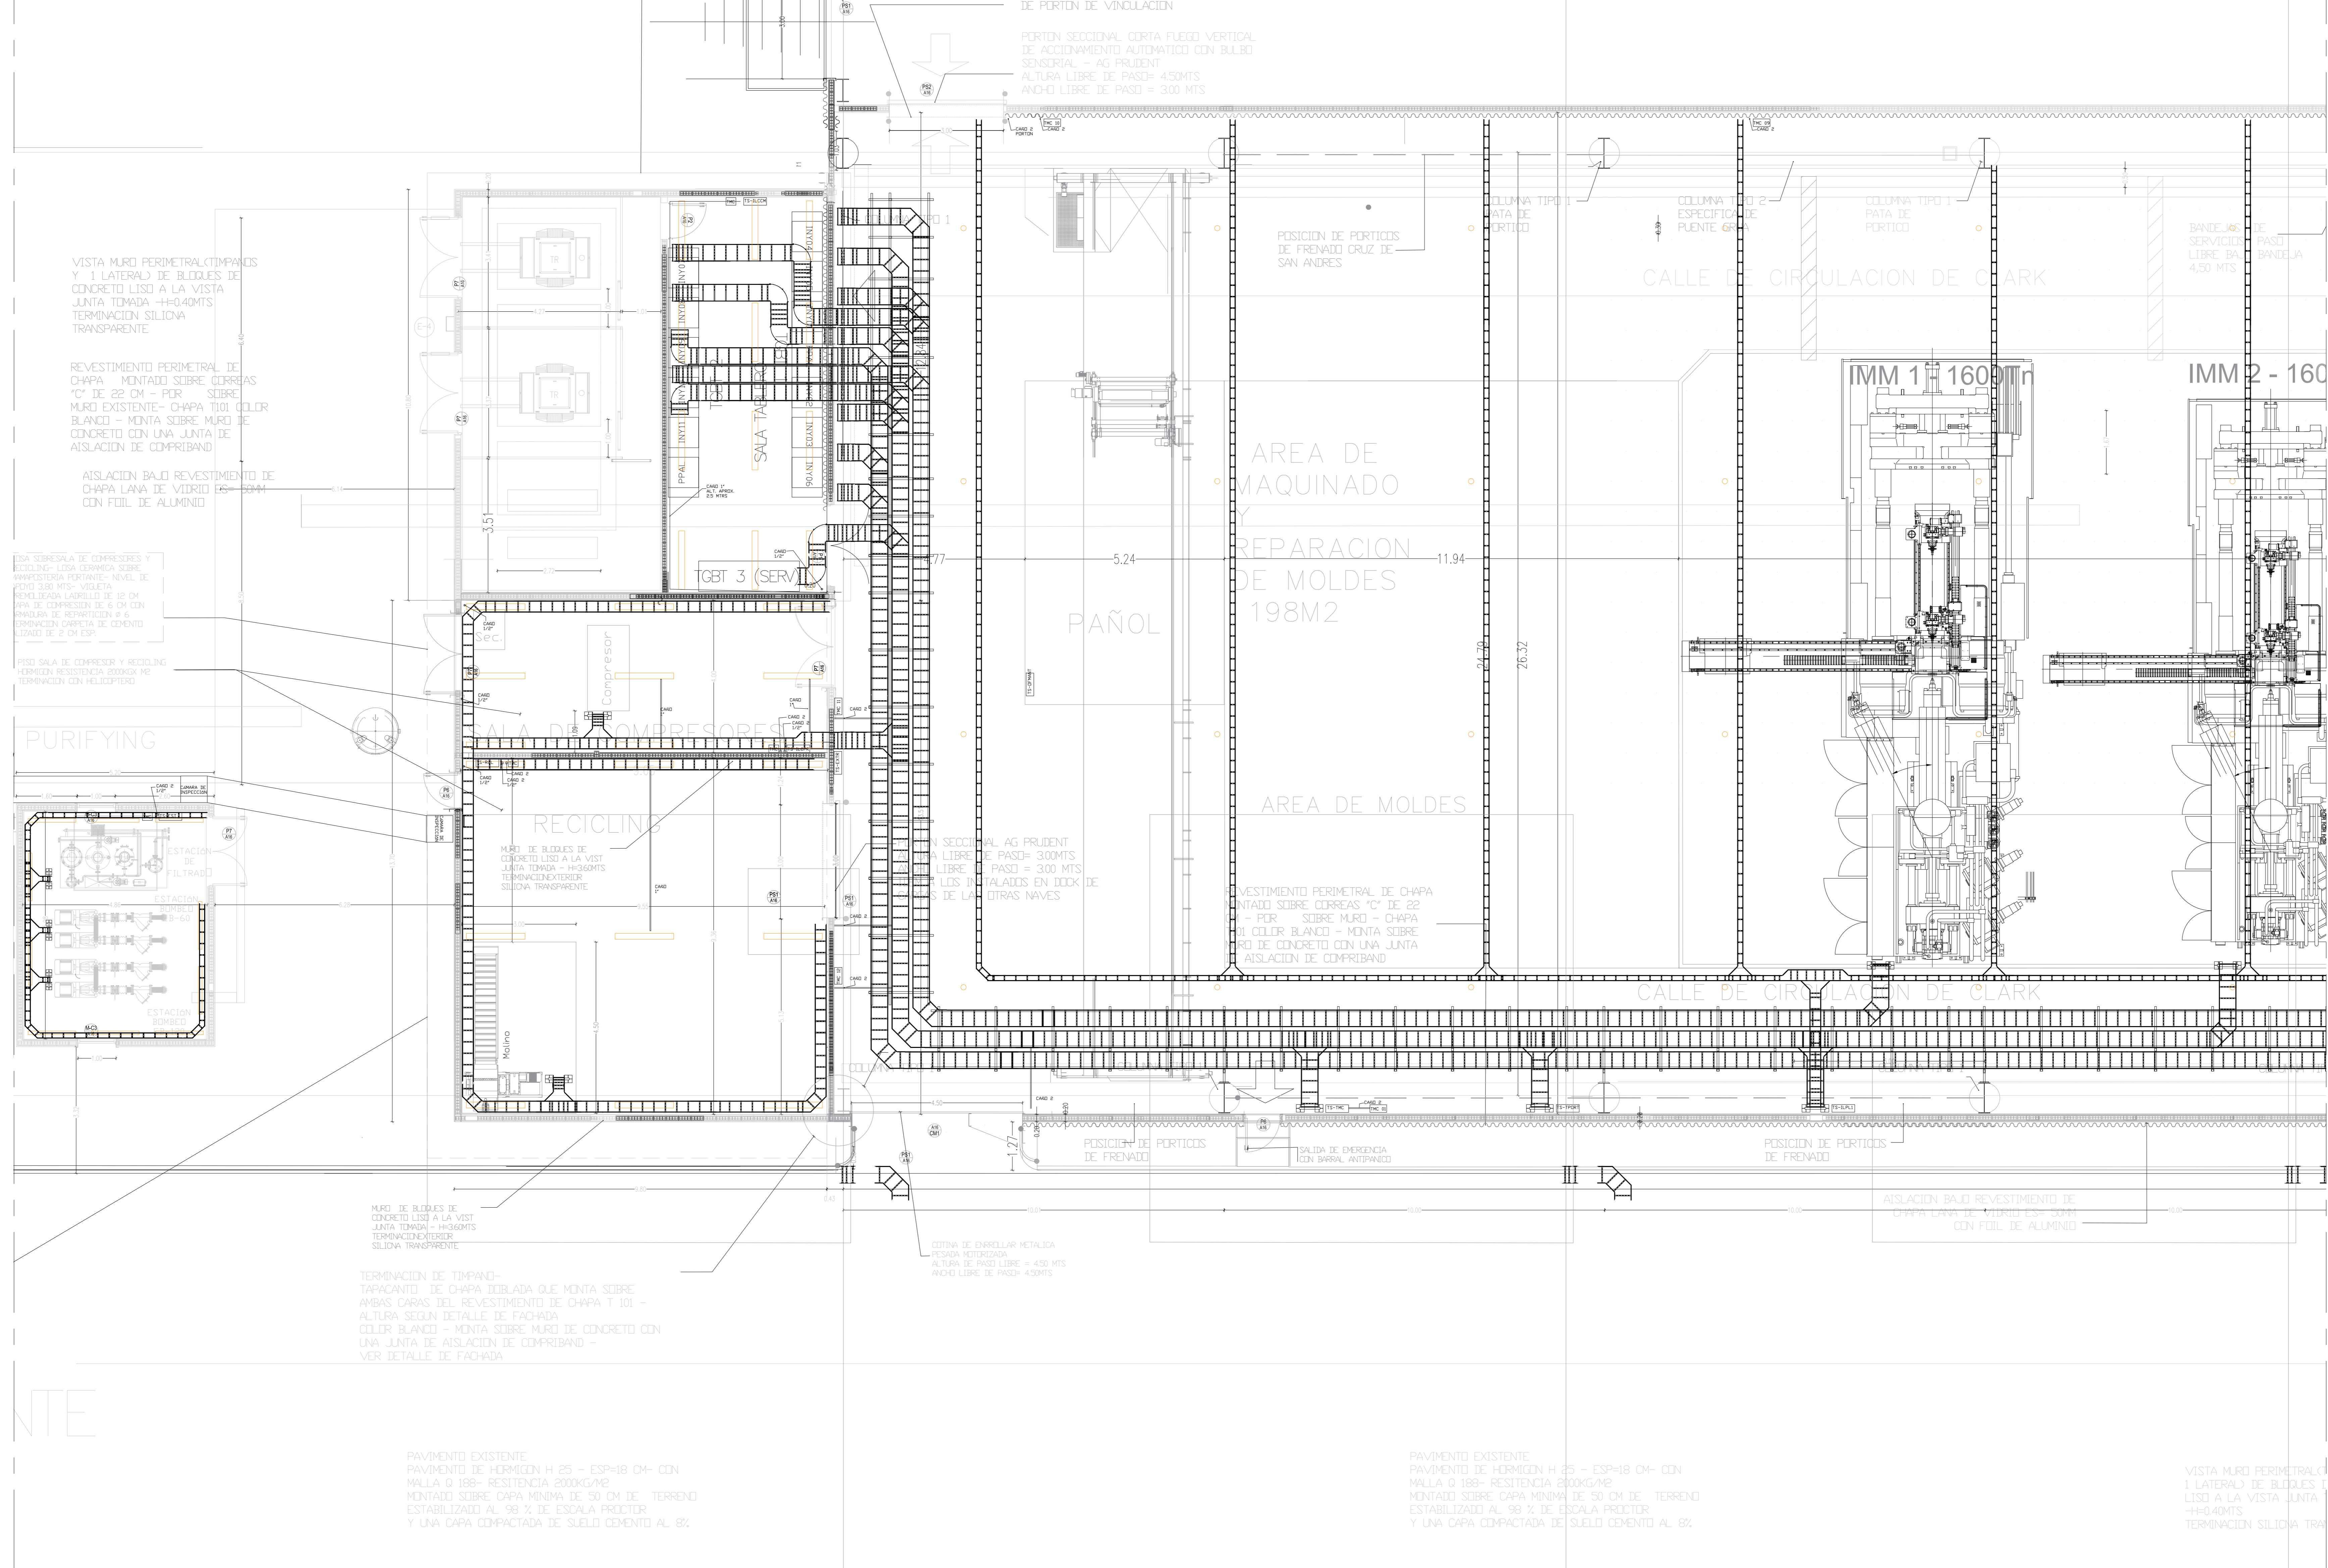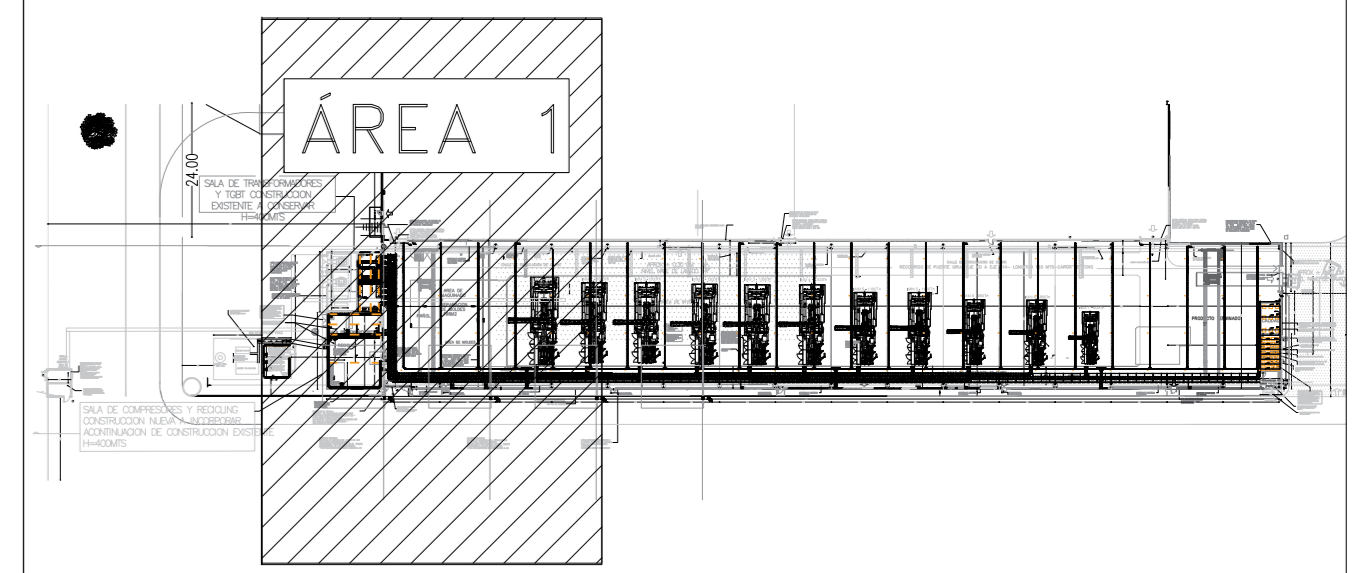

CONTINUACIÓN EN ÁREA 2


P547-E-DU-001
P547-E-ET-005
P547-E-TP-002
P547-E-MC-001
P547-E-ET-004
P547-E-ET-006

REFERENCIAS

REV.	PARA REVISIÓN / DESCRIPCIÓN	06/09/23 / FECHA	AAR / ABR	IGR / REVISOR	LSO / APROBÓ


CLIENTE: VISIAR - SAMSUNG
 OBRA: NUEVA PLANTA DE INYECCIÓN - PARQUE CAÑUELAS

NAVE DE INYECCION	
ESPECIALIDAD: LAY OUT	ESCALA: SIN
PLANO N°: P547-E-LY-001	REVISIÓN: A
HOJA 2 DE 4	

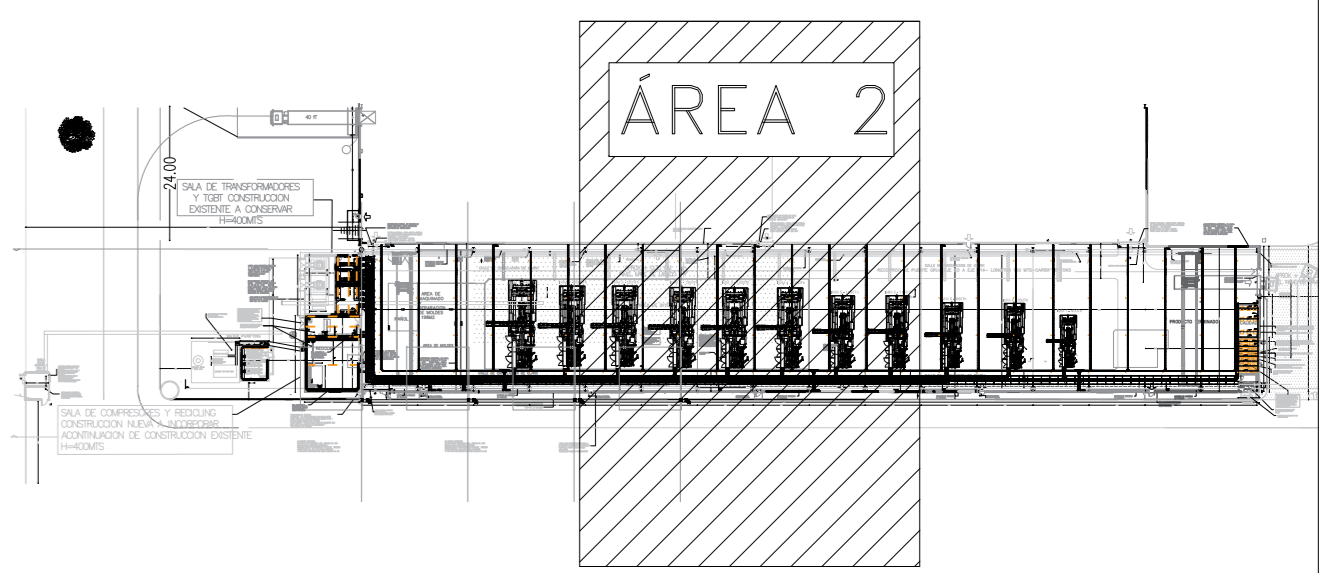

CONTINUACIÓN EN ÁREA 1

CONTINUACIÓN EN ÁREA 3

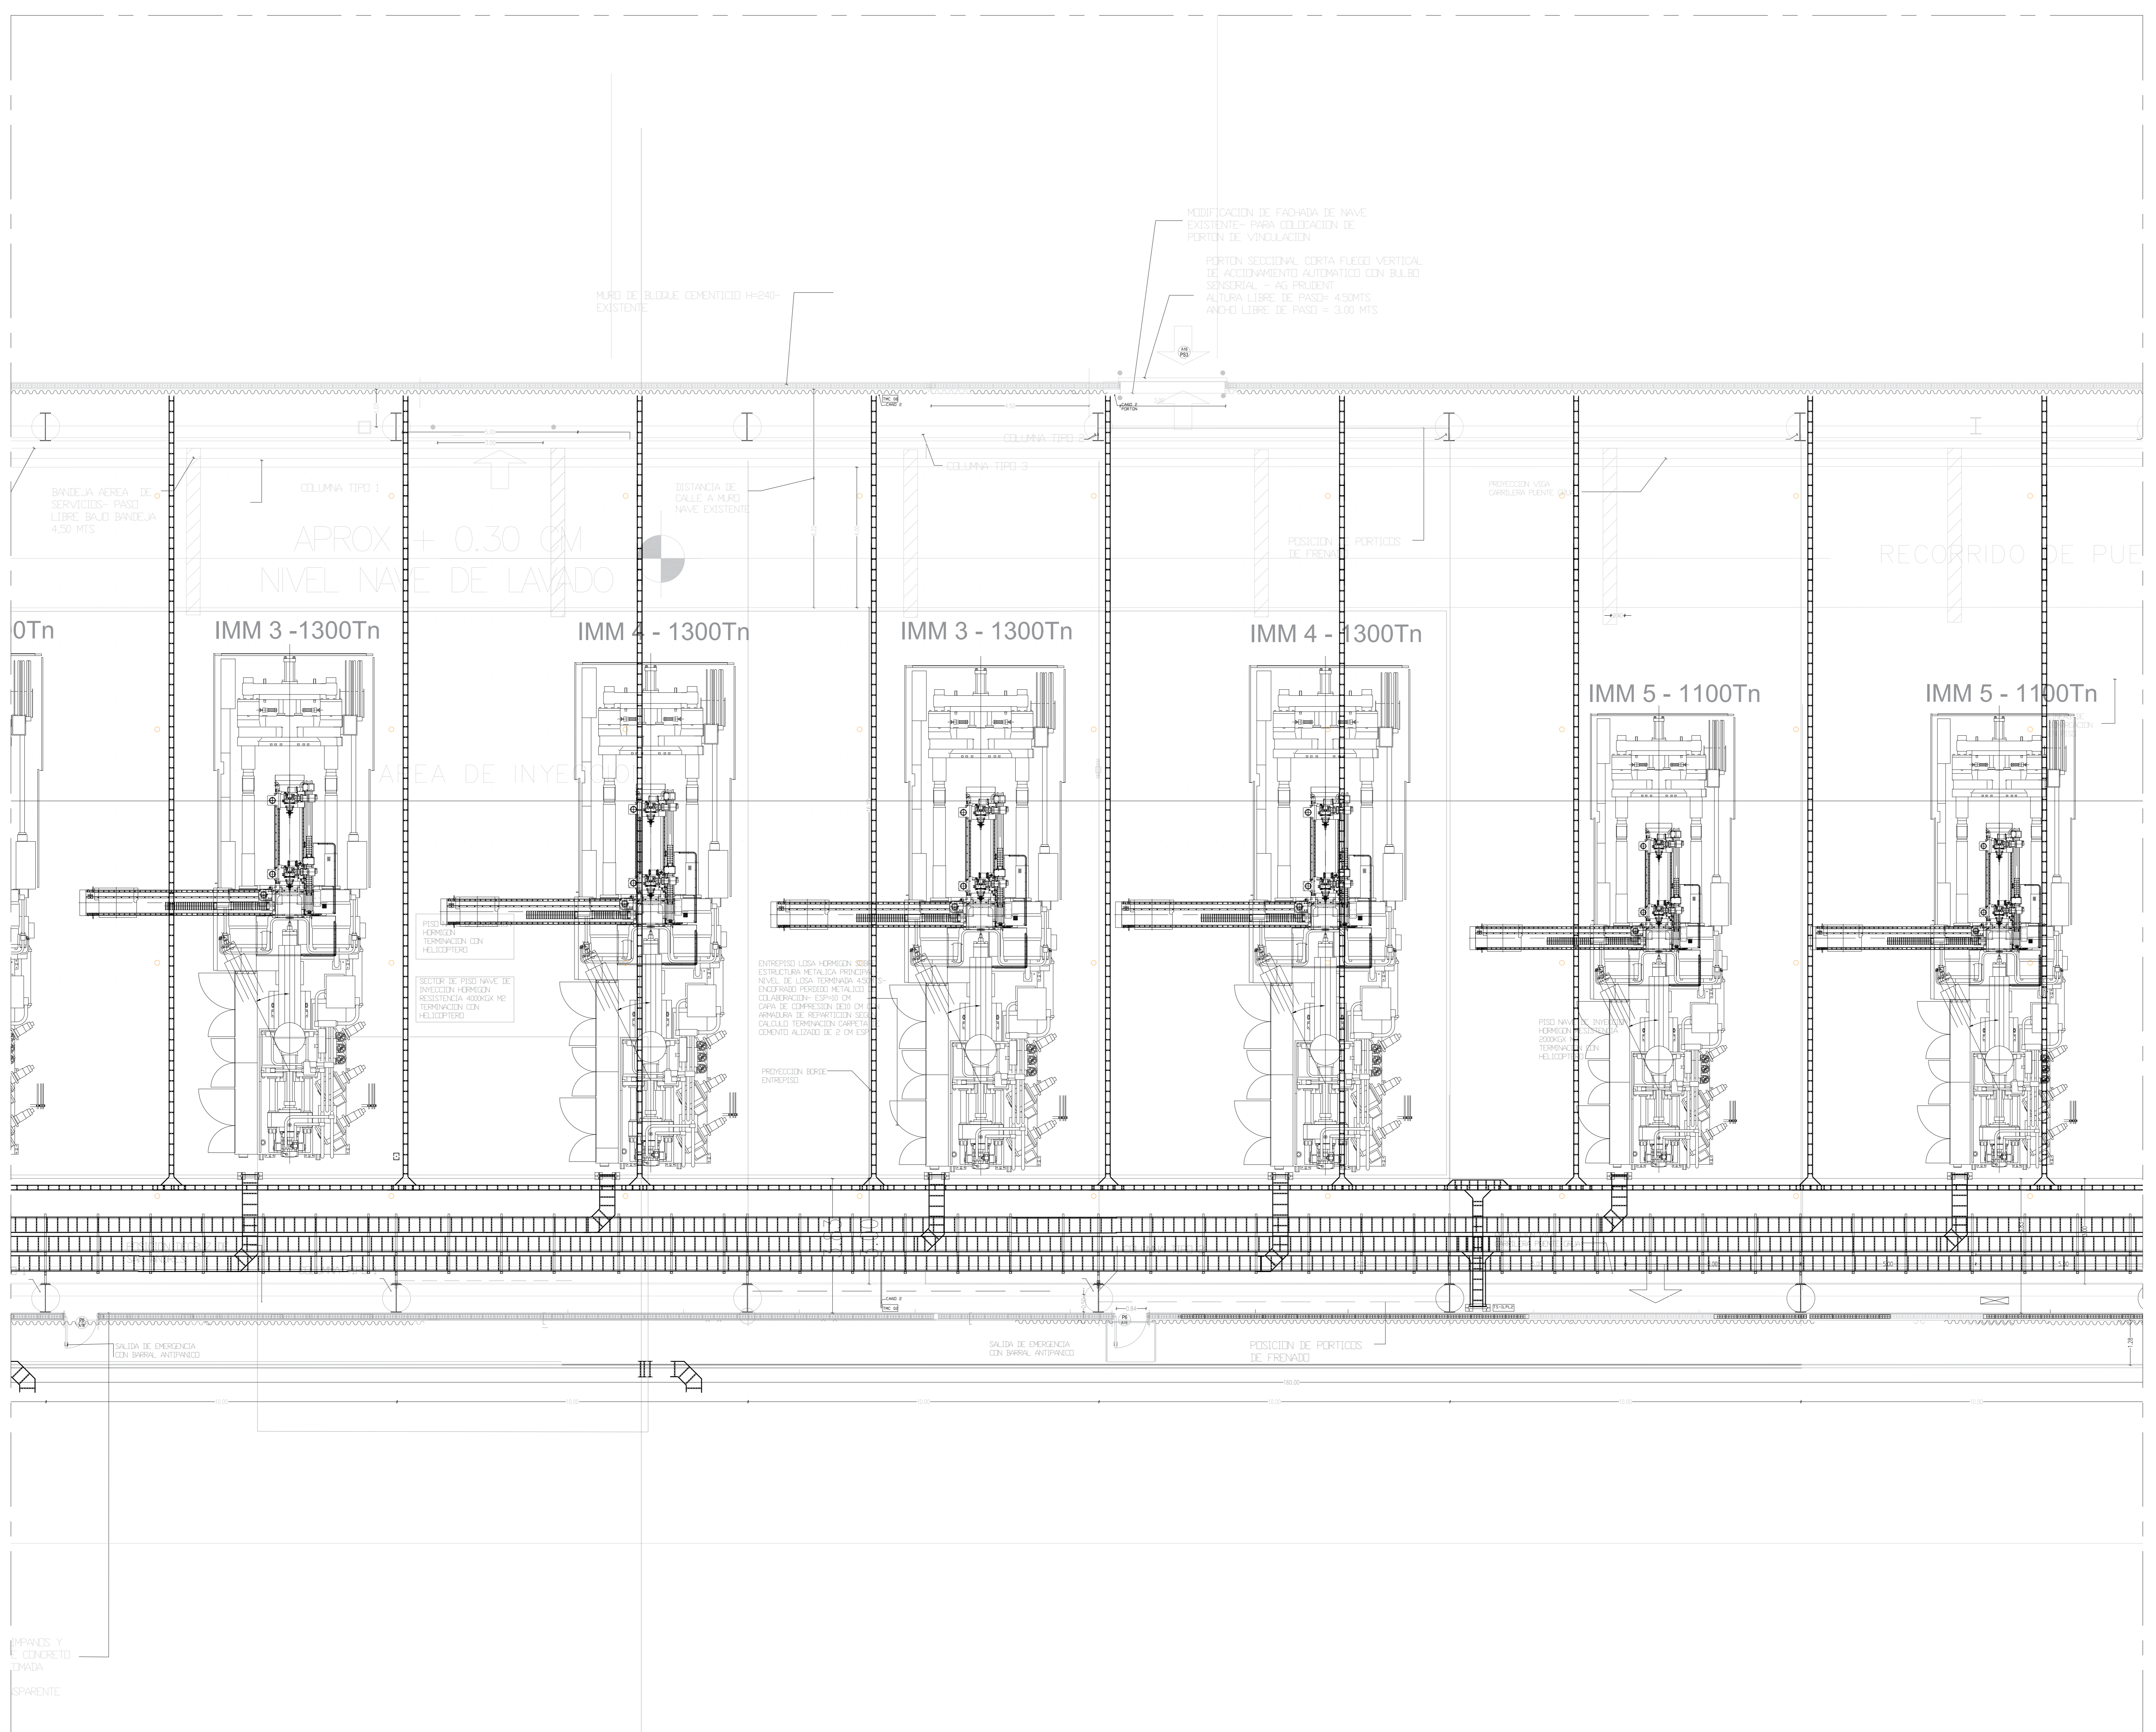

REV.	PARA REVISION	DESCRIPCION	FECHA	AAR	IGR	LSO
P547-E-DU-001						
P547-E-ET-005						
P547-E-TP-002						
P547-E-MC-001						
P547-E-ET-004						
P547-E-ET-006						

REFERENCIAS

A	PARA REVISION	DESCRIPCION	FECHA	AAR	IGR	LSO
REV.						





CLIENTE: VISUAR - SAMSUNG
 OBRA: NUEVA PLANTA DE INYECCION - PARQUE CAÑUELAS

ESPECIALIDAD: LAY OUT ESCALA: SIN REVISION A

PLANO N°: P547-E-LY-001 HOJA 3 DE 4

CONTINUACIÓN EN ÁREA 2

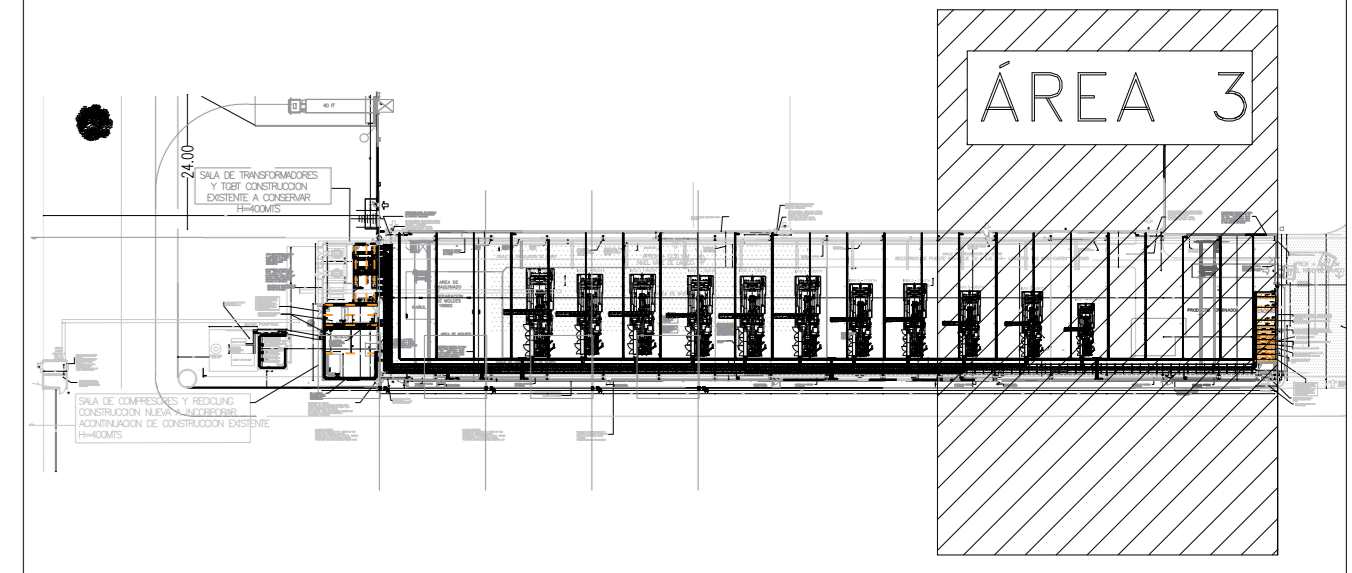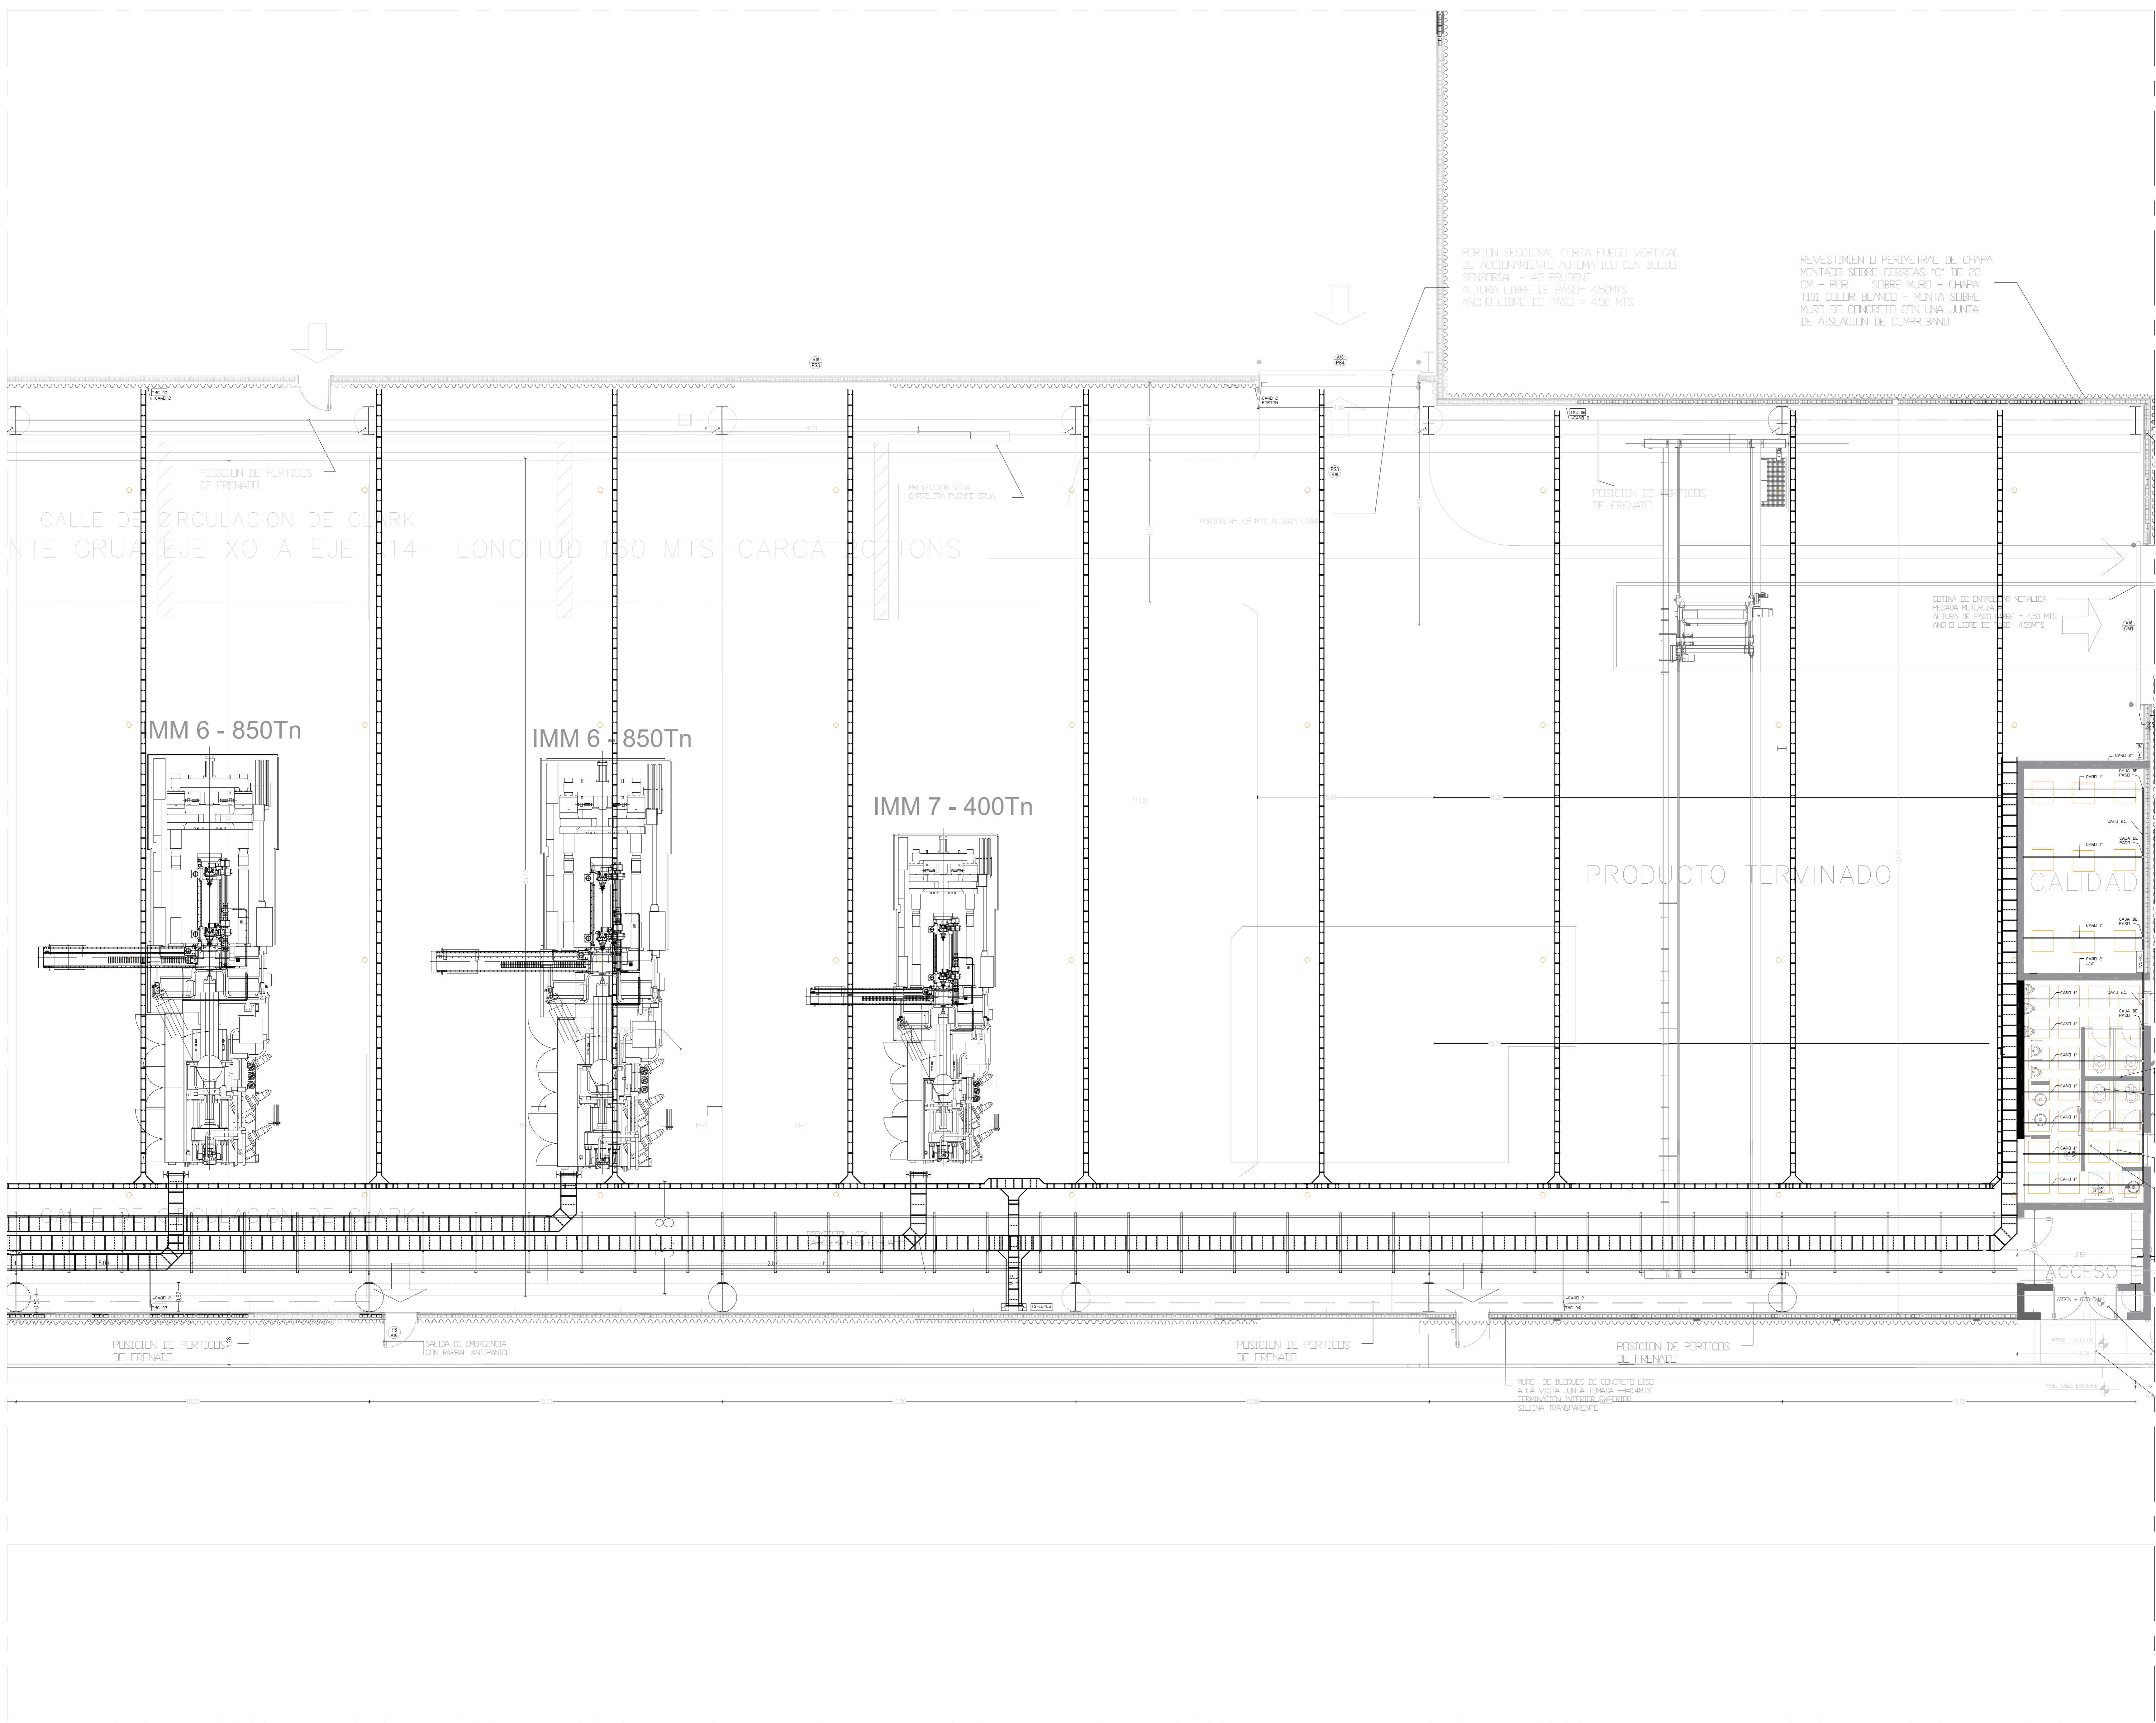

REFERENCIAS

P547-E-DU-001
P547-E-ET-005
P547-E-TP-002
P547-E-MC-001
P547-E-ET-004
P547-E-ET-006

REV.	PARA REVISIÓN	DESCRIPCIÓN	FECHA	AAR	IGR	LSO
			06/09/23			

CLIENTE: VISUAR - SAMSUNG
 OBRA: NUEVA PLANTA DE INYECCIÓN - PARQUE CAÑUELAS

NAVE DE INYECCIÓN

ESPECIALIDAD: LAY OUT ESCALA: SIN REVISIÓN: A
 PLANO N°: P547-E-LY-001 HOJA 4 DE 4

